


LIVRAISON

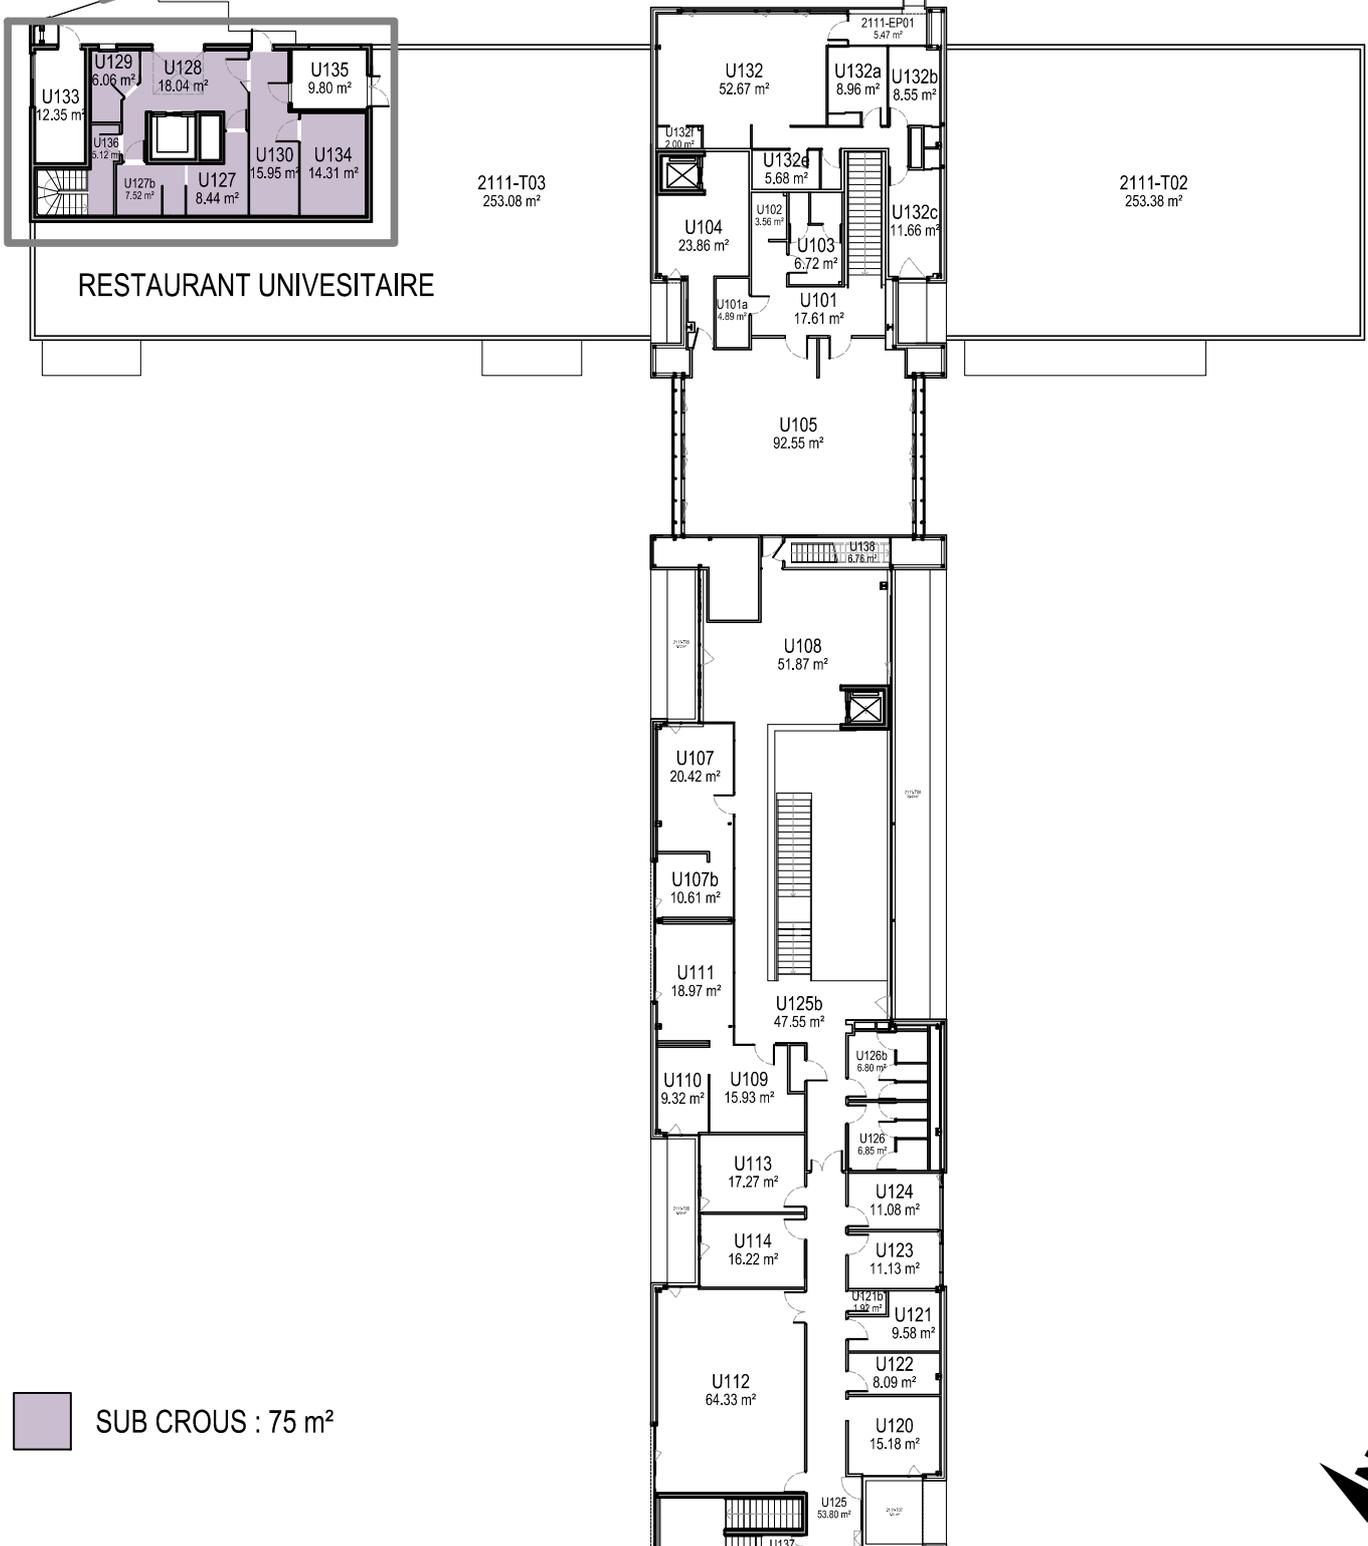

SUB CROUS : 75 m²

UNIVERSITÉ LUMIÈRE LYON 2	CAMPUS	SITE		BLOC	BATIMENT	NIVEAU	
	PORTE DES ALPES	PORTE DES ALPES		2111	U	1	
DESSINATEUR	PAGE	DATE	PHASE	ECHELLE	FORMAT		
NV	1/1	2016-02-16	ETAT DES LIEUX	1/350	A4		